

Osaka Bay Area

ATC HALL

Brochure

大阪ベイエリア
ATCホールのご案内

特徴・ご使用例

アクセス

主要地域の中心に位置するATC

都心部本町より約 **20分**

トレードセンター前駅 **直結**

ホールへも徒歩約 **5分**

本町	自動車 地下鉄・ニュートラム	約15分 約20分
新大阪	自動車 地下鉄・ニュートラム	約30分 約40分
関西国際空港	自動車 リムジンバス	約30分 約50分
大阪国際空港(伊丹)	自動車	約40分



レストラン

飲食店約 **30店**

総席数 **2,300席**



接待、スタッフ用に共通利用券がご利用いただけます。ホール内での各種ケータリングサービスが充実。

駐車場

普通乗用車の場合

【屋内駐車場】

第1駐車場 約**800台**

第2駐車場 約**400台**

【屋外駐車場】

南駐車場 約**30台**

ピロティ広場 約**170台**



ご使用例

メイン会場 A ホールは2900㎡の無柱空間。展示会・学会・試験・ライブと幅広い活用実績あり

展示会



懇親会



就職イベント



コンベンション



学会/シンポジウム



試験



イベントスペース

ホールと連動してのイベント開催可能(単独イベントも可)



ピロティ広場




ウミエールキューブ



ITMホール

大阪ベイエリアの一大複合型商業施設

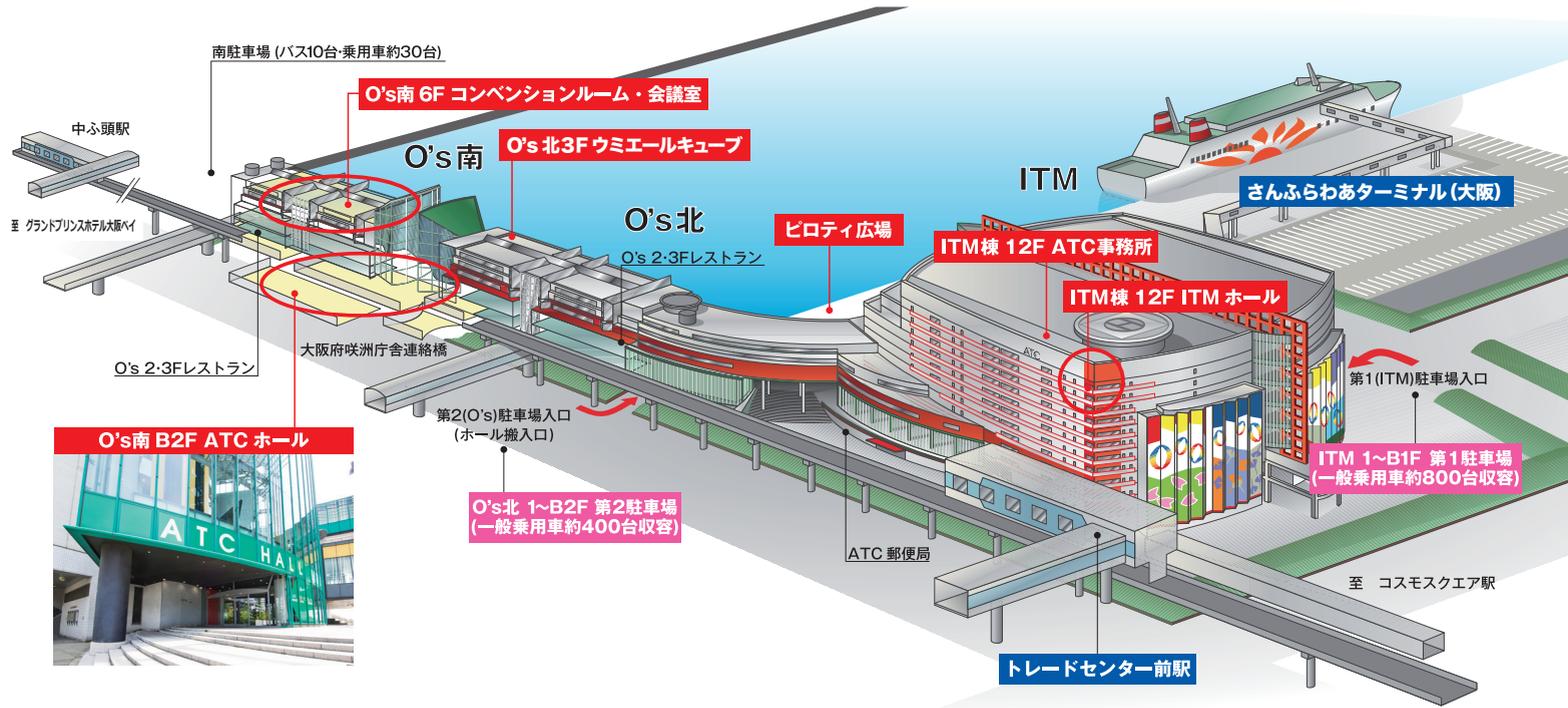

ホールとの連動利用可能な会議室12室、計約1200席の規模


■ コンベンションルーム・会議室施設概要

	コンベンションルーム		会議室									
	1	2	B1	B2	B3	B4	B5	B6	B7	B8	B9	B10
床面積(m ²)	291	229	97	101	101	104	103	106	101	101	106	102
スクール形式(席)	150	120	50	50	50	-	50	-	50	50	50	40
シアター形式(席)	300	240	100	100	100	-	100	-	100	100	100	90
口型(席)	64	56	32	32	32	20	32	12	32	32	32	32

天井高：コンベンションルーム 3.0m
B会議室 2.8m

■ は現状のレイアウト席数です

■ O's南 6F 平面図

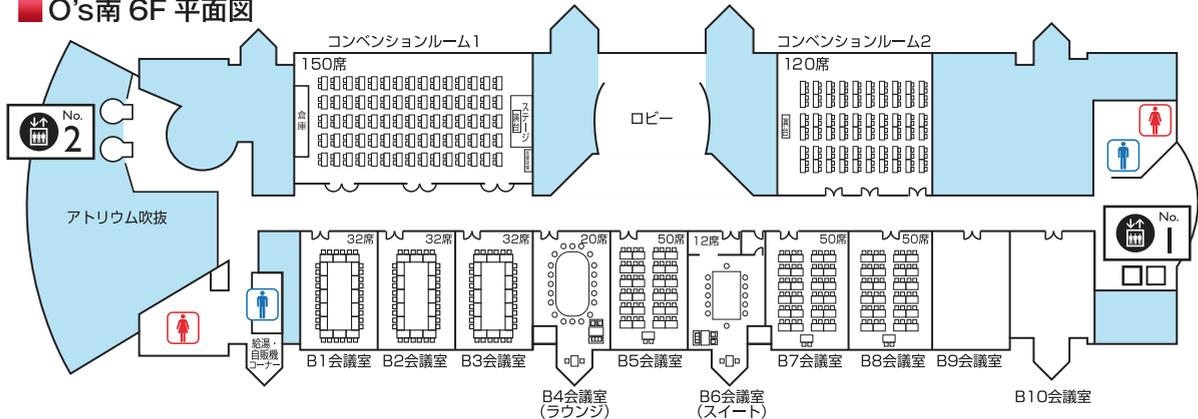

コンベンションルーム

100~300名対応の講演会、セミナーなどあらゆる催しに対応



会議室

20~100名対応の研修会等に最適




B6会議室(スイート)

室内に広接セットのあるVIP対応貴賓室

ホームページにて、図面・資料等のダウンロードができます。

ワンフロアで総面積約7000㎡の多目的ホール

■フロア案内図(O's棟南館)

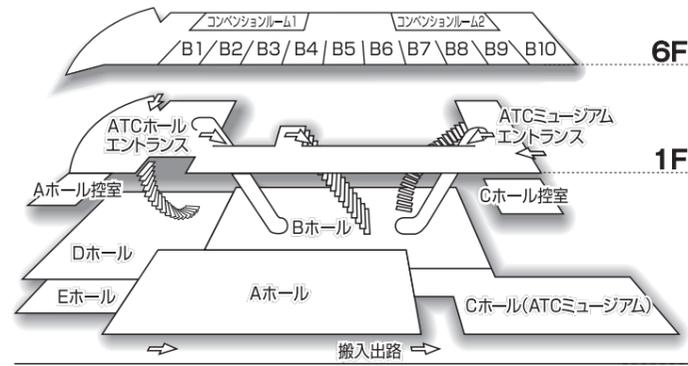

B2F ホワイエ



Bホール (1130㎡ 天井高8m)
Aホールとの連動で大きく使えるオープンスペース ※Bホール単独でのご利用は別途相談



Cホール<ATCミュージアム> (1000㎡ 天井高6.8m)
床面フローリングの美術館仕様、専用ロビー・控室も完備




Dホール (270㎡ 天井高3m)
スクリーン・音響システム常設で様々なイベント・セミナーに最適。



Eホール (250㎡ 天井高3m)
事務局・バックヤード・展示など、用途に合わせてAホールをサポートします。

■B2F 平面図

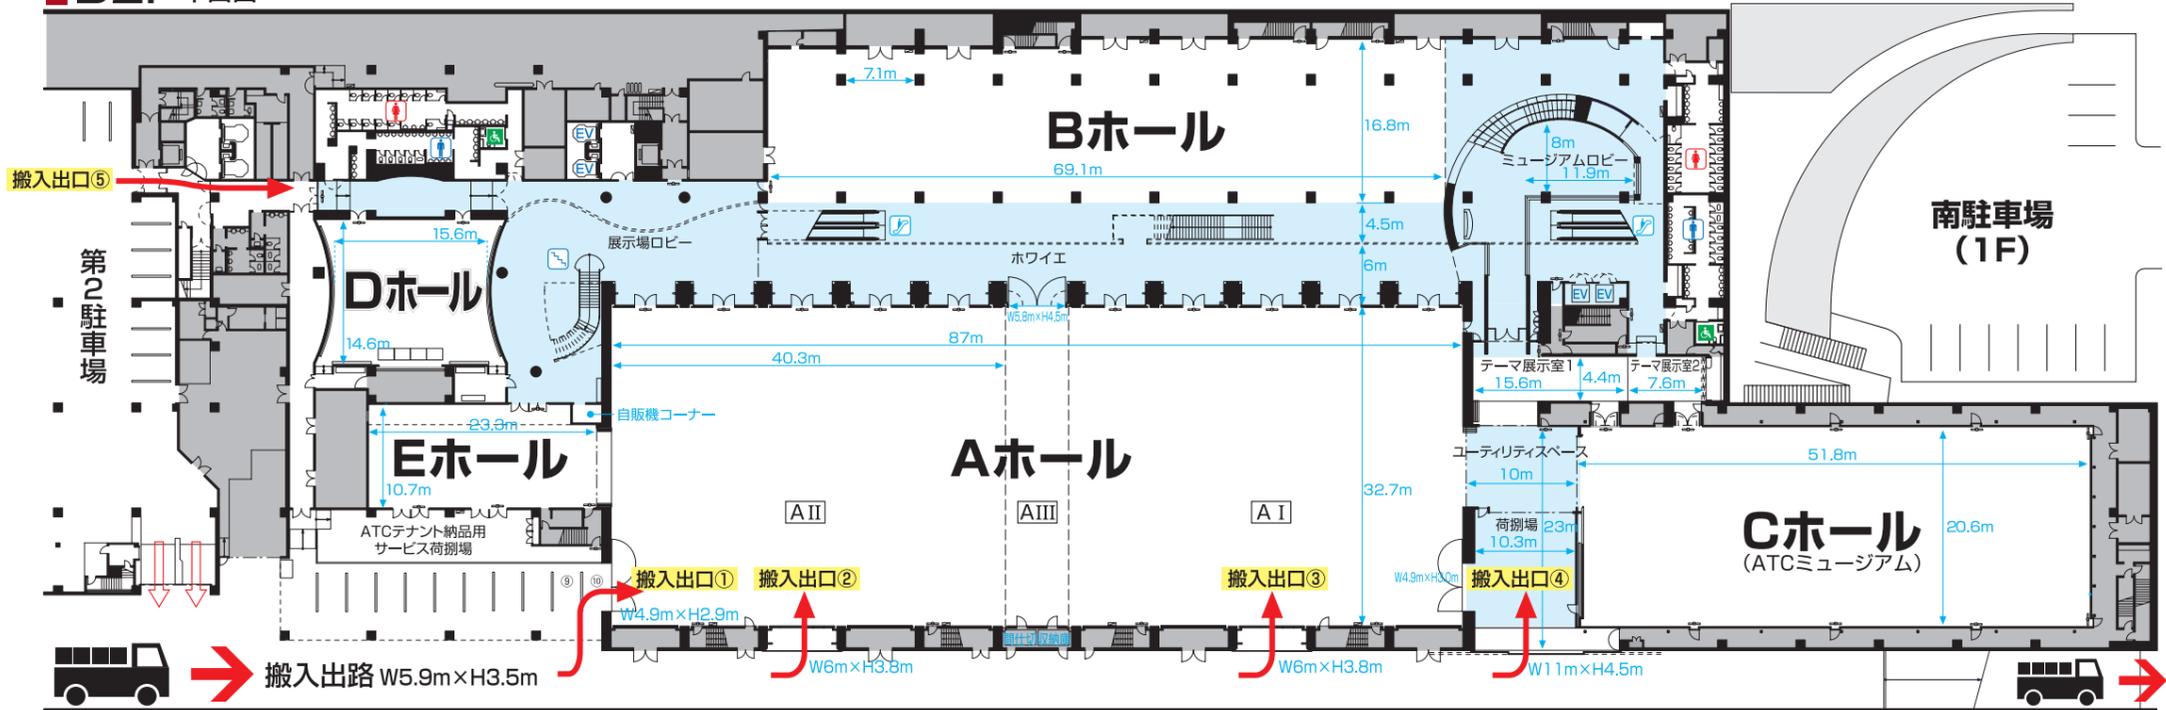

搬入車両 高さ制限3.5m ※3.5m以上の車両の進入に関してはご相談下さい。

■ATCホール施設概要

	Aホール	Bホール	Cホール (ATCミュージアム)	Dホール	Eホール
展示面積	2,900㎡ 分割時(大)1600㎡ (小)1,300㎡	1,130㎡	1,000㎡	270㎡	250㎡
使用例 スクール/シアター	A 2500名/3600名 AL 800名/1600名 AS 714名/1440名	—	500名/1200名	162名/312名	170名/342名
ブース (3m x 3m)	A 144小間 AL 80小間 AS 64小間	49小間	52小間	—	—
天井高	8m	8m	6.8m	3m	3m
床荷重	2t/㎡	2t/㎡	2t/㎡	0.5t/㎡	0.5t/㎡
床仕様	タイルカーペット	タイルカーペット	フローリング	タイルカーペット	エンビシート
床面照度	650~1000 lx	385 lx	600~1300 lx	850 lx	980 lx
備用電源	単相3線 100V 230kVA 三相3線 200V 220kVA <バトン用電源> 三相4線 100V 140kVA	単相3線 100V 100kVA 三相3線 200V 110kVA	単相3線 100V 130kVA 三相3線 200V 160kVA	単相3線 100V 80kVA 三相3線 200V 60kVA	—
ユーティリティ ボックス	電気 50ヶ所 給排水 20ヶ所 給排水・ガス 2ヶ所	電気 12ヶ所 給排水 10ヶ所 給排水・ガス 2ヶ所	電気 22ヶ所 給排水 12ヶ所	—	—

- バトン設備 <Aホール> 照明用47本、美術用4本 <Dホール> 美術用2本
- 吊り設備 <Cホール> ピクチャーフック(耐荷重1t)20ヶ所・(耐荷重50kg)200ヶ所
ピクチャーレール150kg
- 主催者控室 <Aホール控室> 1室(40㎡) ※3室に分割可
<Cホール控室> 3室(30㎡+20㎡+3㎡)
- Wi-Fi完備 <全ホール・控室・会議室>



Aホール (2900㎡:分割時1600㎡、1300㎡ 天井高8m) 2分割利用も可能な無柱ホール




■スライディングウォール



■照明・美術バトン

ACCESS

交通のご案内

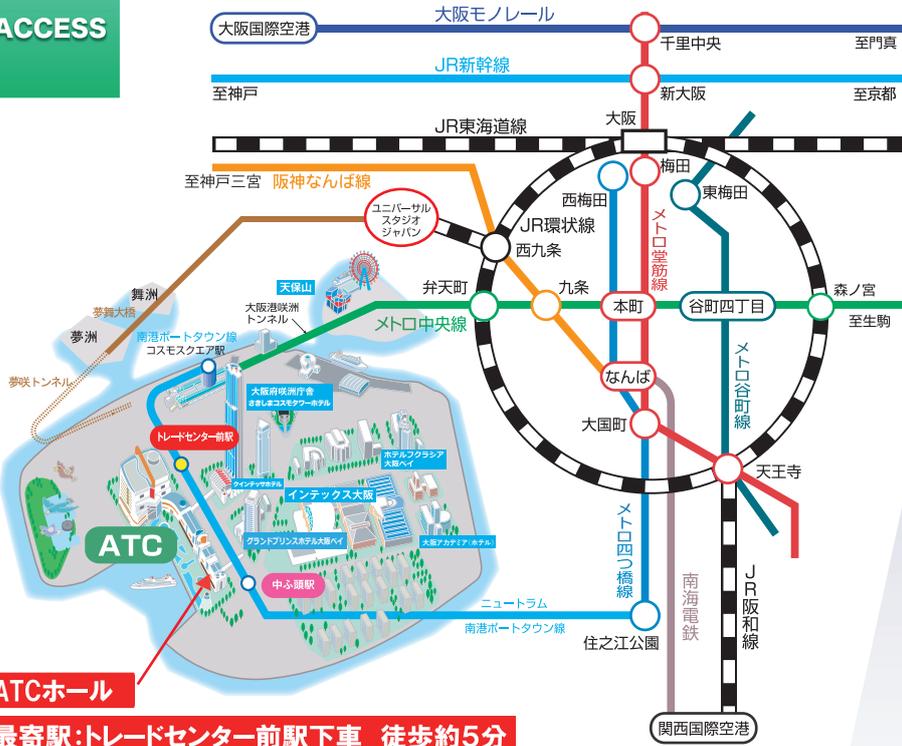


ATCホール


最寄駅:トレードセンター前駅 徒歩約5分

- 梅田・本町・心斎橋・なんば方面から、メトロ中央線「本町」から、コスモスクエア経由で約20分
- 新大阪駅方面から、メトロ御堂筋線「本町」でメトロ中央線に乗り換え、コスモスクエア経由で約40分
- 関西国際空港から、リムジンバスで約50分(グランドプリンスホテル大阪ベイ下車)
- 大阪国際空港から、大阪モノレール経由、メトロ御堂筋線「本町」でメトロ中央線に乗り換え、コスモスクエア経由で約60分

公共交通機関のご利用

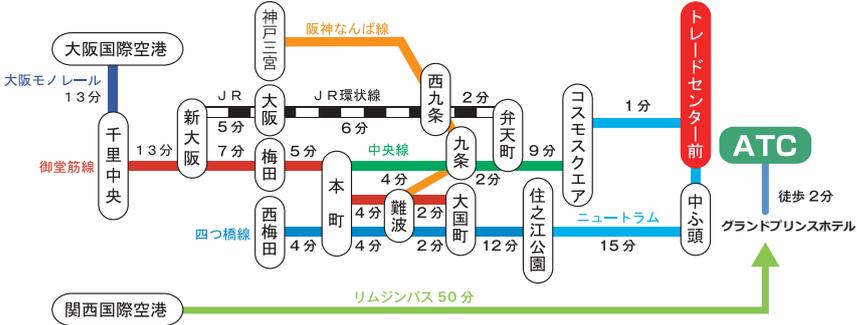

自動車のご案内

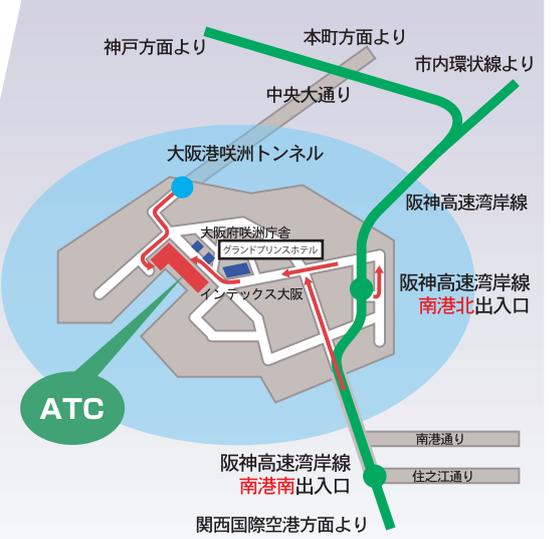

自動車(高速道)ご利用



自動車(一般道)ご利用




■駐車場のご案内
 収容：約1200台
 駐車料金：30分毎に300円
 営業時間：第1(ITM)駐車場 7:00~24:00 第2(O's)駐車場 7:00~24:00

平日駐車料金最大1000円 土日祝駐車料金最大1200円

※但しGW・お盆期間は土日祝料金

ホールへの導線(2F平面図)

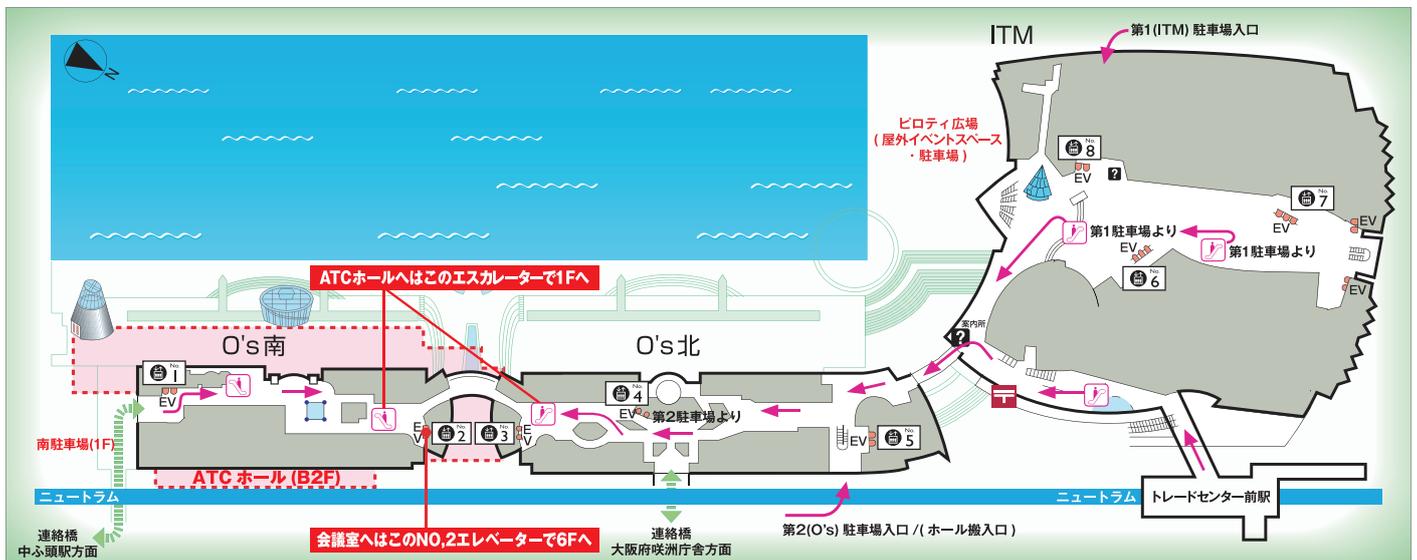

アジア太平洋トレードセンター株式会社

〒559-0034 大阪市住之江区南港北 2-1-10 (ITM 棟12F)
 問い合わせ先: ホール事業部 TEL: 06-6615-5006 FAX: 06-6615-5021
 e-mail: atchall@atc-co.com

ATC HALL WEBサイト

BayArea MICE WEBサイト

